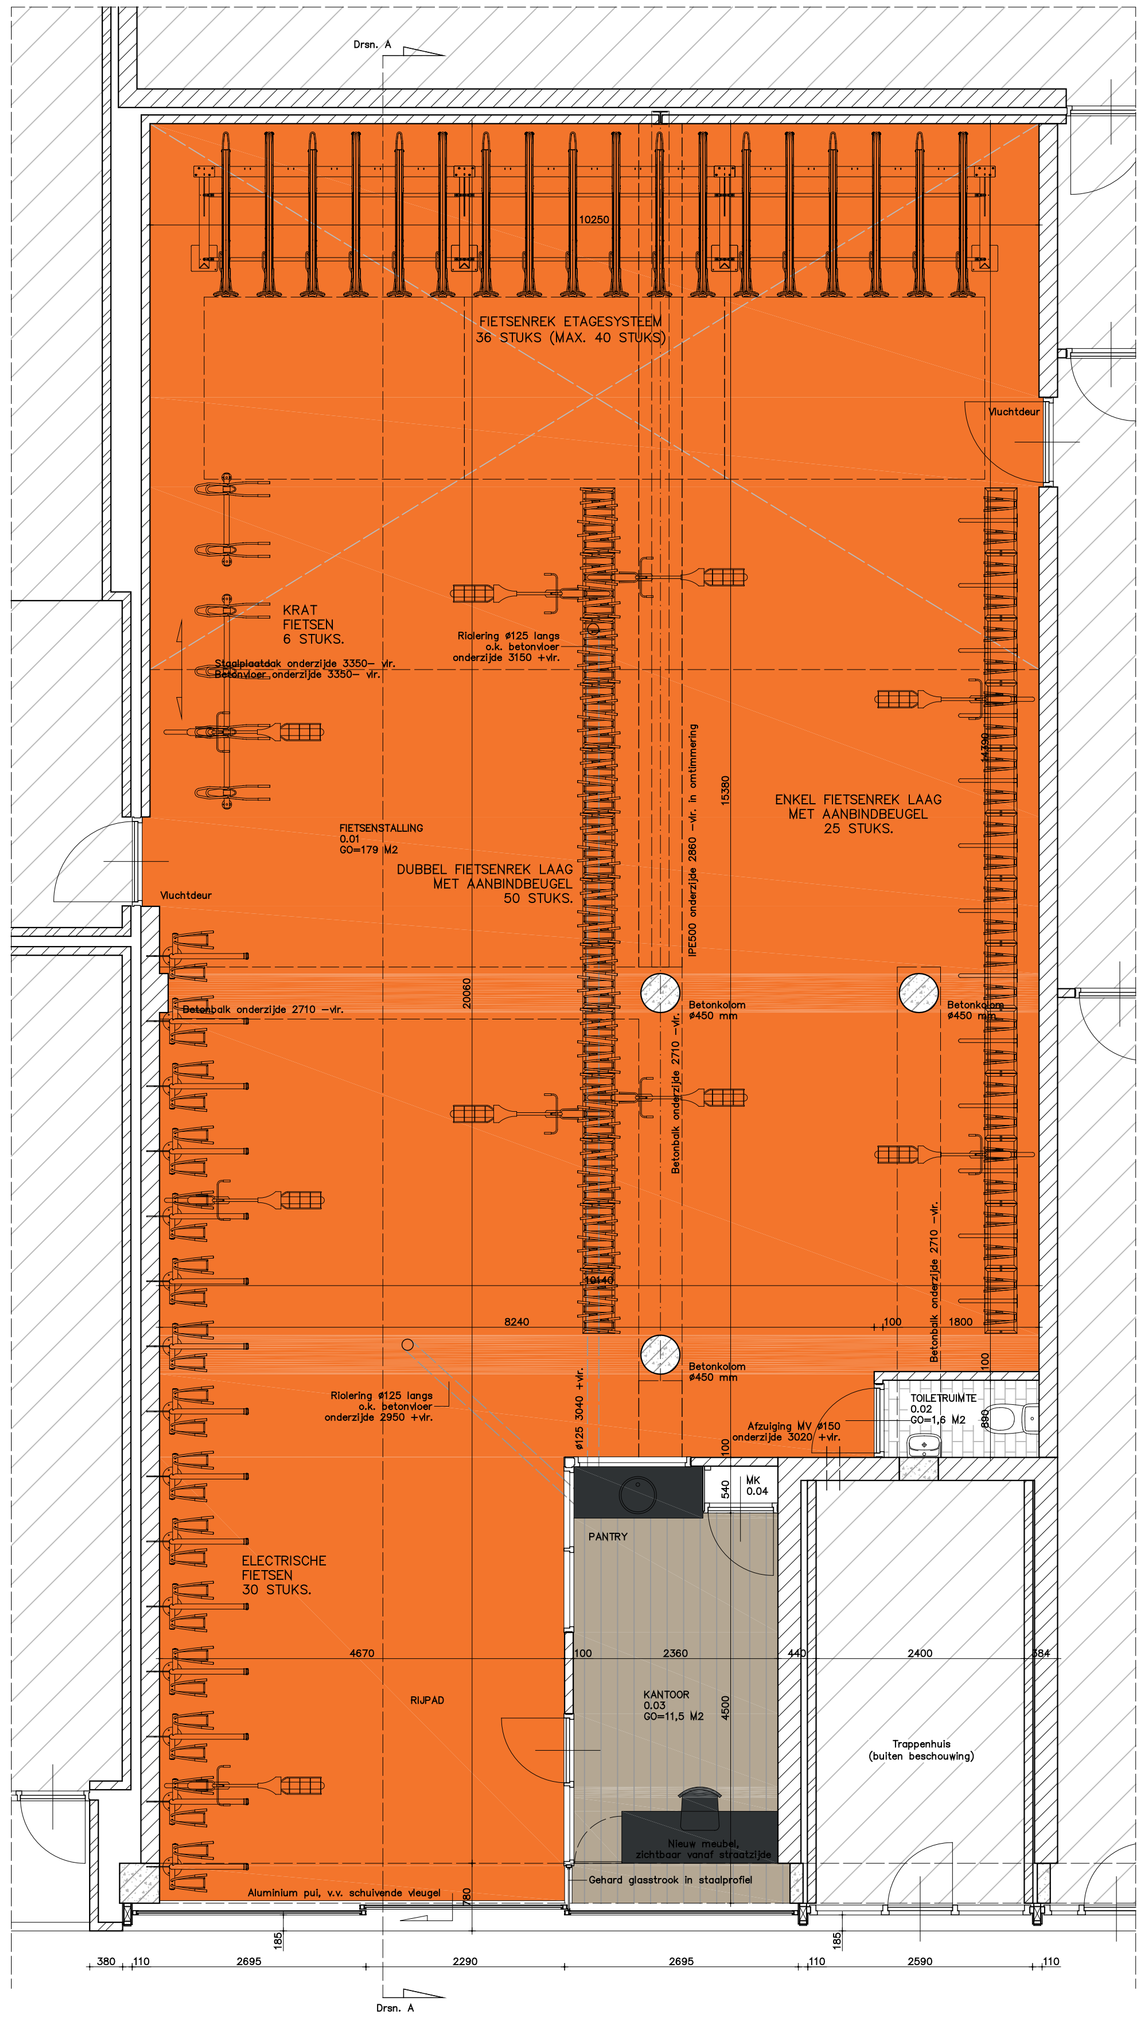

PLATTEGROND BEGANE GROND NIEUW

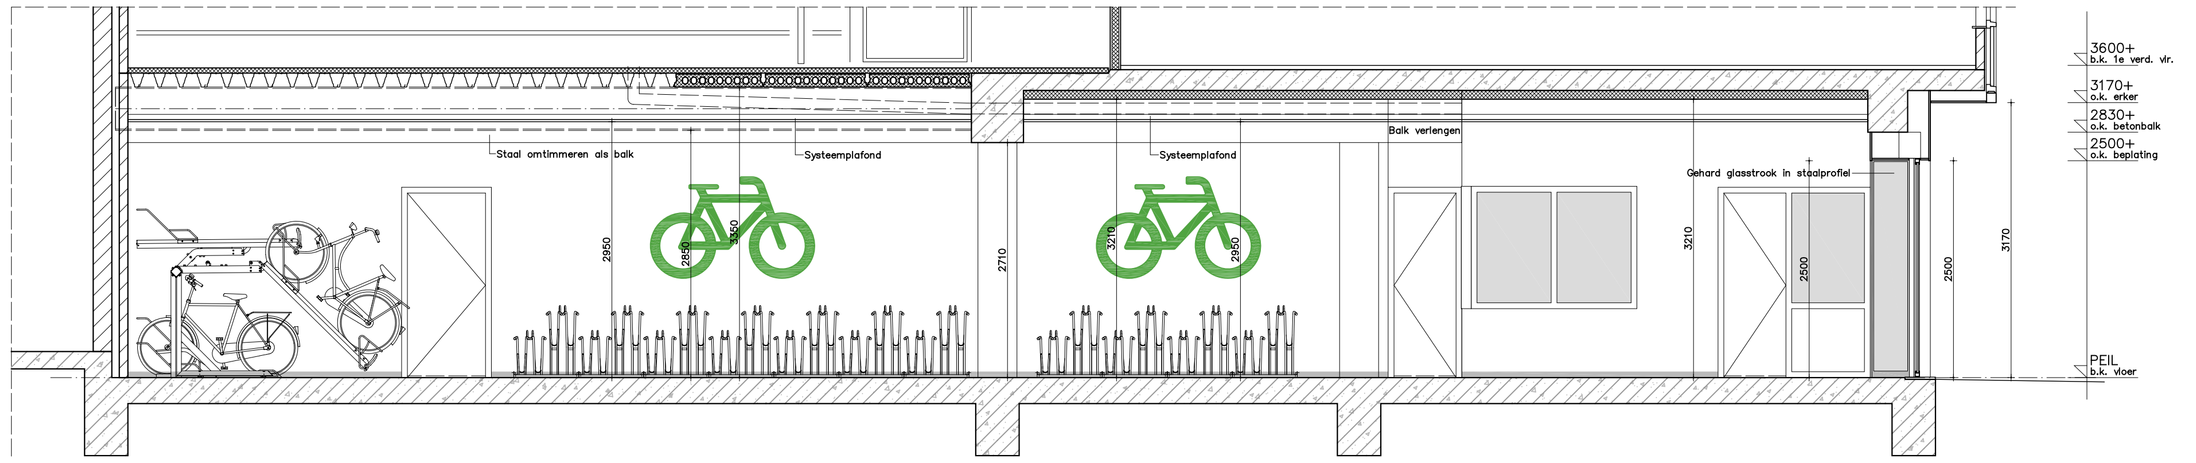

LENGTEDOORSNEDE A–A NIEUW

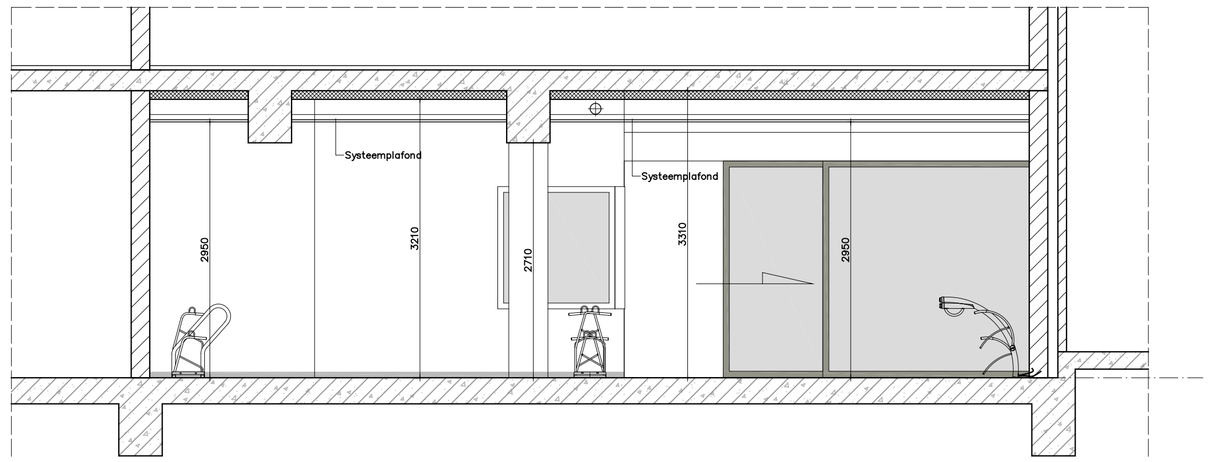

DWARSDOORSNEDE B–B NIEUW

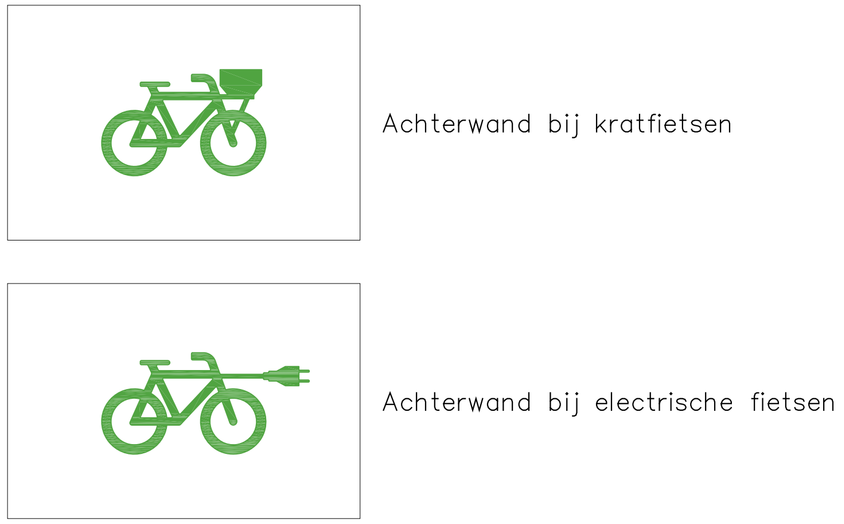

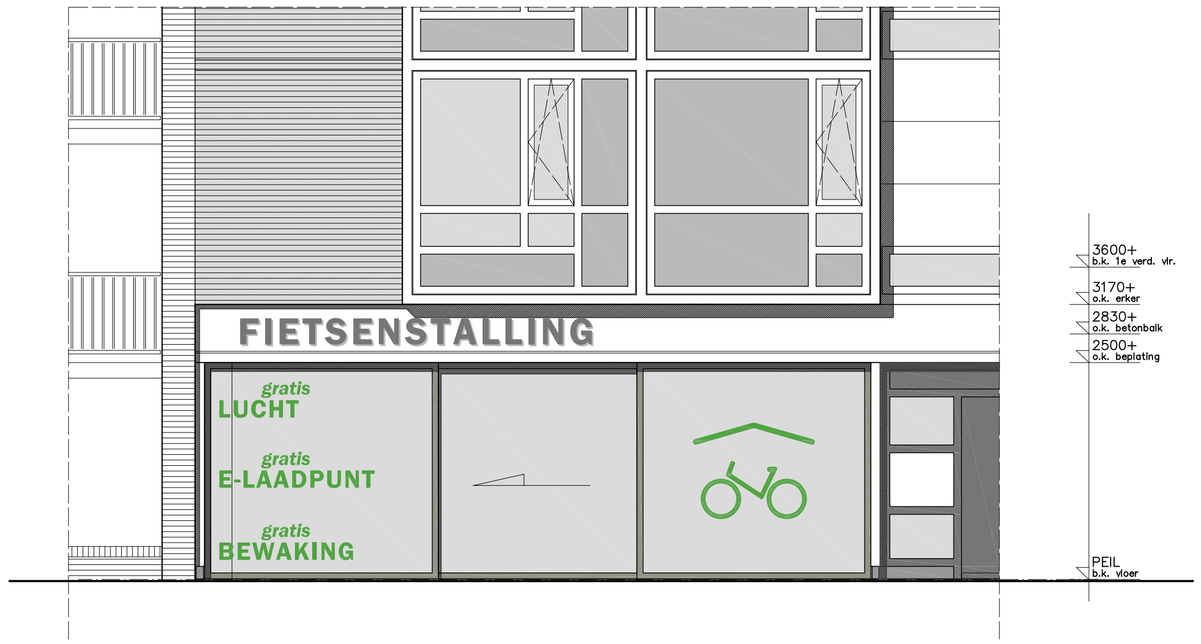

VOORGEVEL NIEUW

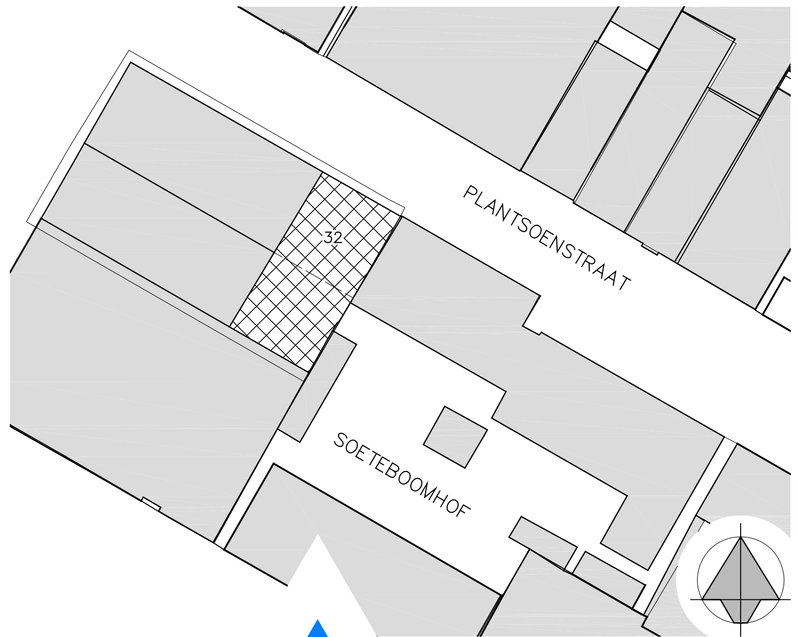

RENVOOI (materialen en kleuren)

Binnenzijde:

01 Fietsenstalling
Vloer fietsenstalling; coating; Hel Rood/oranje RAL2008
Binnenkozijnen en deuren; verfsysteem; Zwartgrijs RAL7021 ??
Glasstrook op pui; helder glas in stalen beglazingprofiel; Zwartgrijs RAL7021 ??
Betimmering boven pui: Garantplex; Zwartgrijs RAL7021 ??
Omtimmering staal en verlengen betonblak: Garantplex; Zwartgrijs RAL7021 ??
Wanden; verfsysteem; Reinwit RAL9010
Betonkolommen en balken; verfsysteem; Reinwit RAL9010 ??
Plafond; systeemplafond verdekt profiel; Reinwit RAL9010
Plint langs vloer; RVS; blank ??
Logo's op wanden (bestickering); kunststof; Groen RAL??

02 Kantoor
Vloer: PVC Green–Flor; hout grijstint GW059 ??
Plafond; systeemplafond verdekt profiel; Reinwit RAL9010
Binnenkozijnen en deuren: verfsysteem; Zwartgrijs RAL7021 ??
Meterkast (kozijn/deur en wand): verfsysteem; Reinwit RAL9010 ??
Wanden; verfsysteem: Reinwit RAL9010
Meubels (pantry en bureau) panelen en kast: HPL; Zinkgeel RAL1018 ??
Meubels (pantry en bureau) werkblad: HPL; Zwartgrijs RAL7021 ??
Plint langs vloer; MDF; Reinwit RAL9010 ??

Buitenzijde:

Nieuwe pui voorzijde: aluminium; Steengrijs RAL7030 (bin–bui) ??
Boeideel (handhaven) en kolom; Verkeers wit RAL9001
Dorpel en neuten: natuursteen; antraciet als bestaand
Losse letters reclame; aluminium; RAL 7021 ??
Bestickering op glas: kunststof; Groen RAL??

EWP B.V. Purmerend

© Copyright EWP Purmerend
Niets uit deze tekening mag worden vervielvoudigd en/of openbaar gemaakt door middel van druk, fotocopie, microfilm of op welke wijze ook, zonder voorafgaande schriftelijke toestemming. Deze tekening is gebaseerd op een ontwerp van EWP Purmerend BV te Purmerend, die aan haar ontwerp de haar toekomende rechten ontleent.

Ontwerp Constructie
Bouwadvies

Project: Renovatie fietsenstalling Plantsoenstraat 32 1441 CX Purmerend	Datum: 18-02-2016	a: 26-04-2016	Werknr.: 2015-291
Onderwerp: Nieuwe toestand	Getekend: R. de Haas	b	
	Schaal: 1:50	c	Bladnr.: VO02
Opdrachtgever: Gemeente Purmerend Postbus 15 1440 AA Purmerend	Formaat: A1	d	
	Fase: Ontwerp	e	

Herengracht 18, 1441 EW Purmerend, Telefoon: 0299-424 635, Internet: www.ewp.nl, E-mail: info@ewp.nl